


# SUPERFICI COMMERCIALI CENTRO PRELIEVI E STUDI MEDICI

 CENTRO PRELIEVI Mq. 73,00

 STUDI MEDICI Mq. 110,50

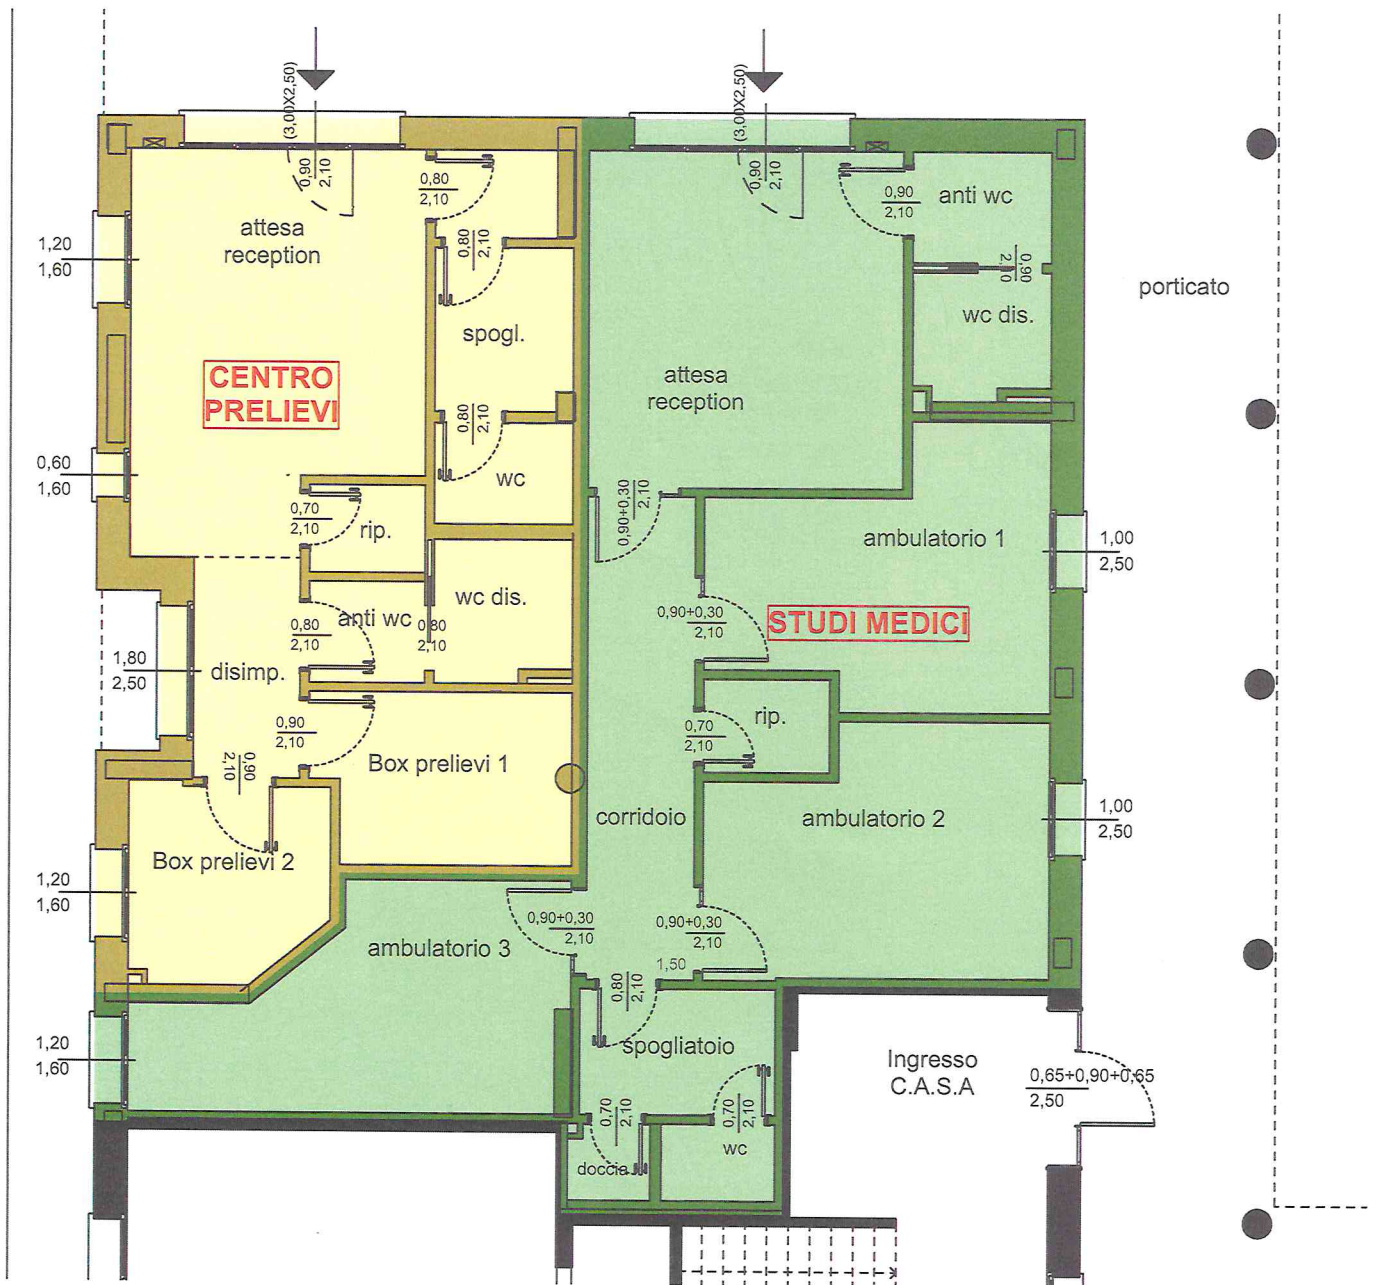

PIANTA PIANO TERRA  
scala 1:100